



PLAN PARCELLAIRE

OPERATION IMMOBILIERE

"LES TAMARIS"

sur les numéros

13 - 15 - 17 - 19

Avenue Pasteur

Références Cadastrales

Section : A

Parcelles : 19 p - 25 p - 31 p

PLAN N°	C2011-0564	IND.	MODIFICATIONS	DATES
		V1	Légende cartouche	12/07/12
ECHELLE	1/200			
Dessiné par	D.MATTONI			
DATE	17 octobre 2011			
Le fond de plan topographique est fourni à titre indicatif.				

PROJET DE DESAFFECTATION DE PARCELLES DU DOMAINE PUBLIC DE L'ETAT EN NATURE DE VOIE PUBLIQUE



Parcelle de terrain du Domaine Public de l'Etat (partie de l'Avenue Pasteur) d'une superficie de 152,53 m² à désaffecter.



Parcelle de terrain du Domaine Public de l'Etat (partie de l'Avenue Pasteur) d'une superficie de 23,23 m² à désaffecter.




Parcelle de terrain du Domaine Public de l'Etat (partie de l'Avenue Pasteur) d'une superficie de 109,19 m² à désaffecter en tréfonds à partir de 1 mètre de la cote N.G.M. du sol fini projeté sur toute sa longueur.

PROJET D'INCORPORATION DE PARCELLES PRIVEES AU DOMAINE PUBLIC DE L'ETAT



Parcelles incorporées au Domaine Public de l'Etat d'une superficie de 0,65 m² d'une part et 38,75 m² d'autre part (voie publique projetée).

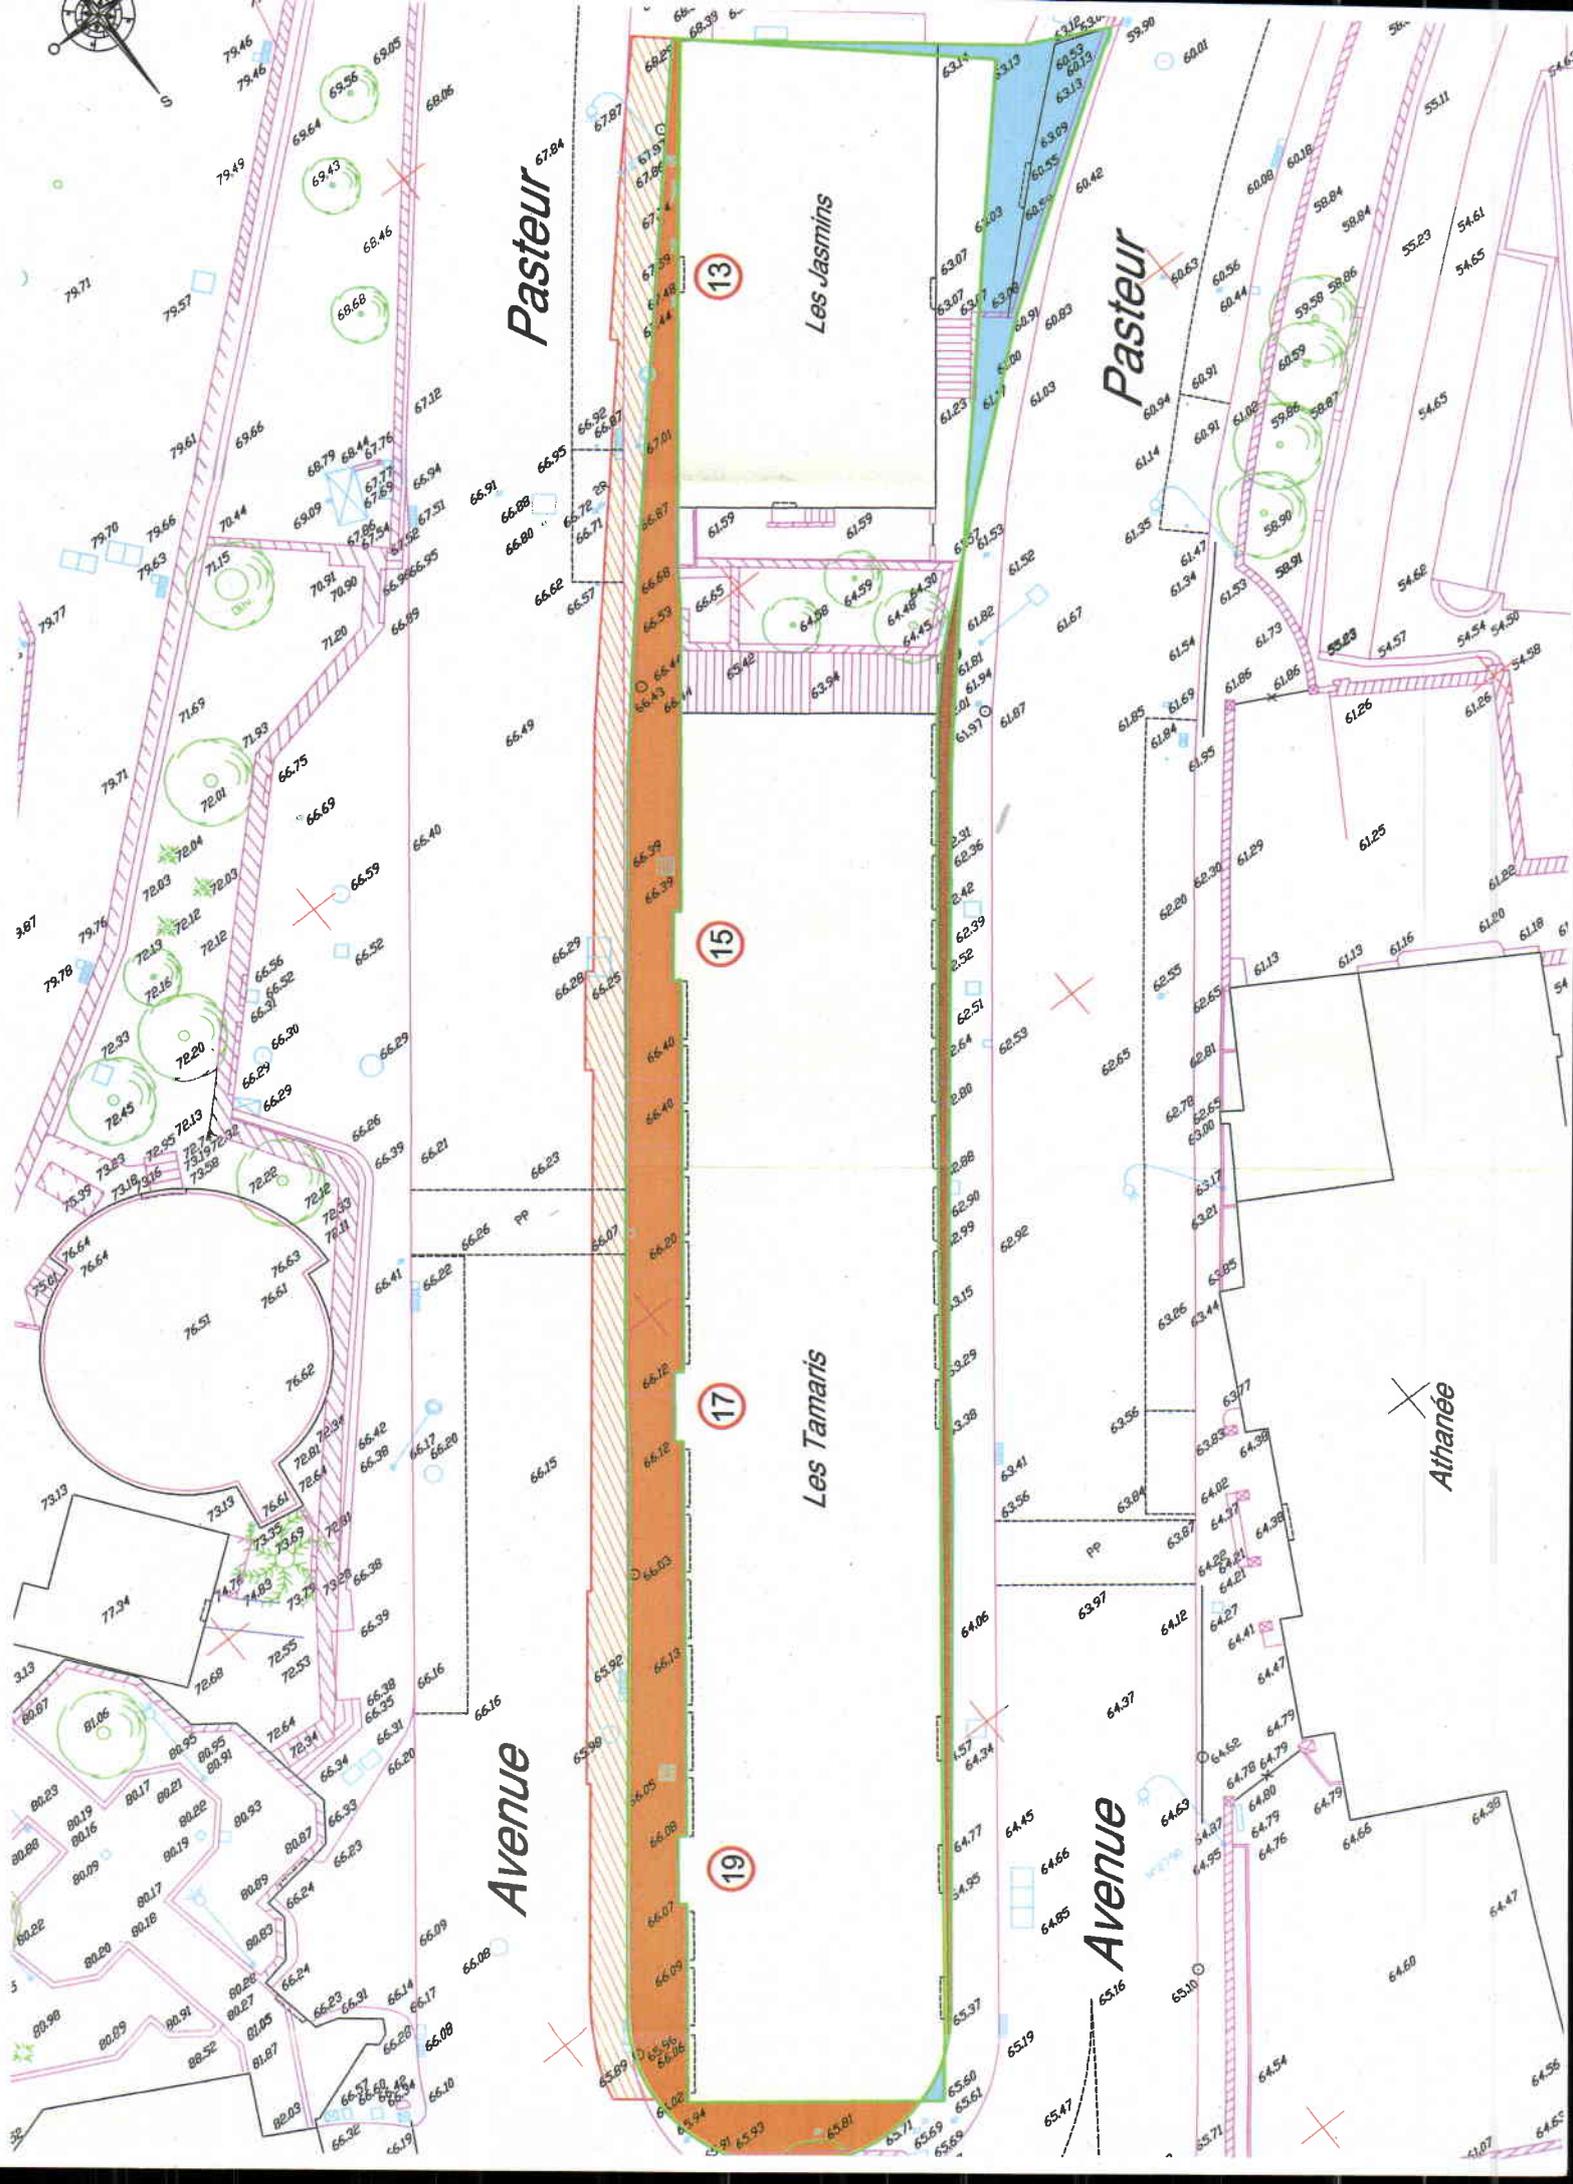

Pasteur 67.84

Les Jasmins

Pasteur

Avenue

Les Tamaris

Avenue

Athanée

13

15

17

19