


L'ANSE DU PORTIER
PLAN PERIMETRAL et PARCELLAIRE

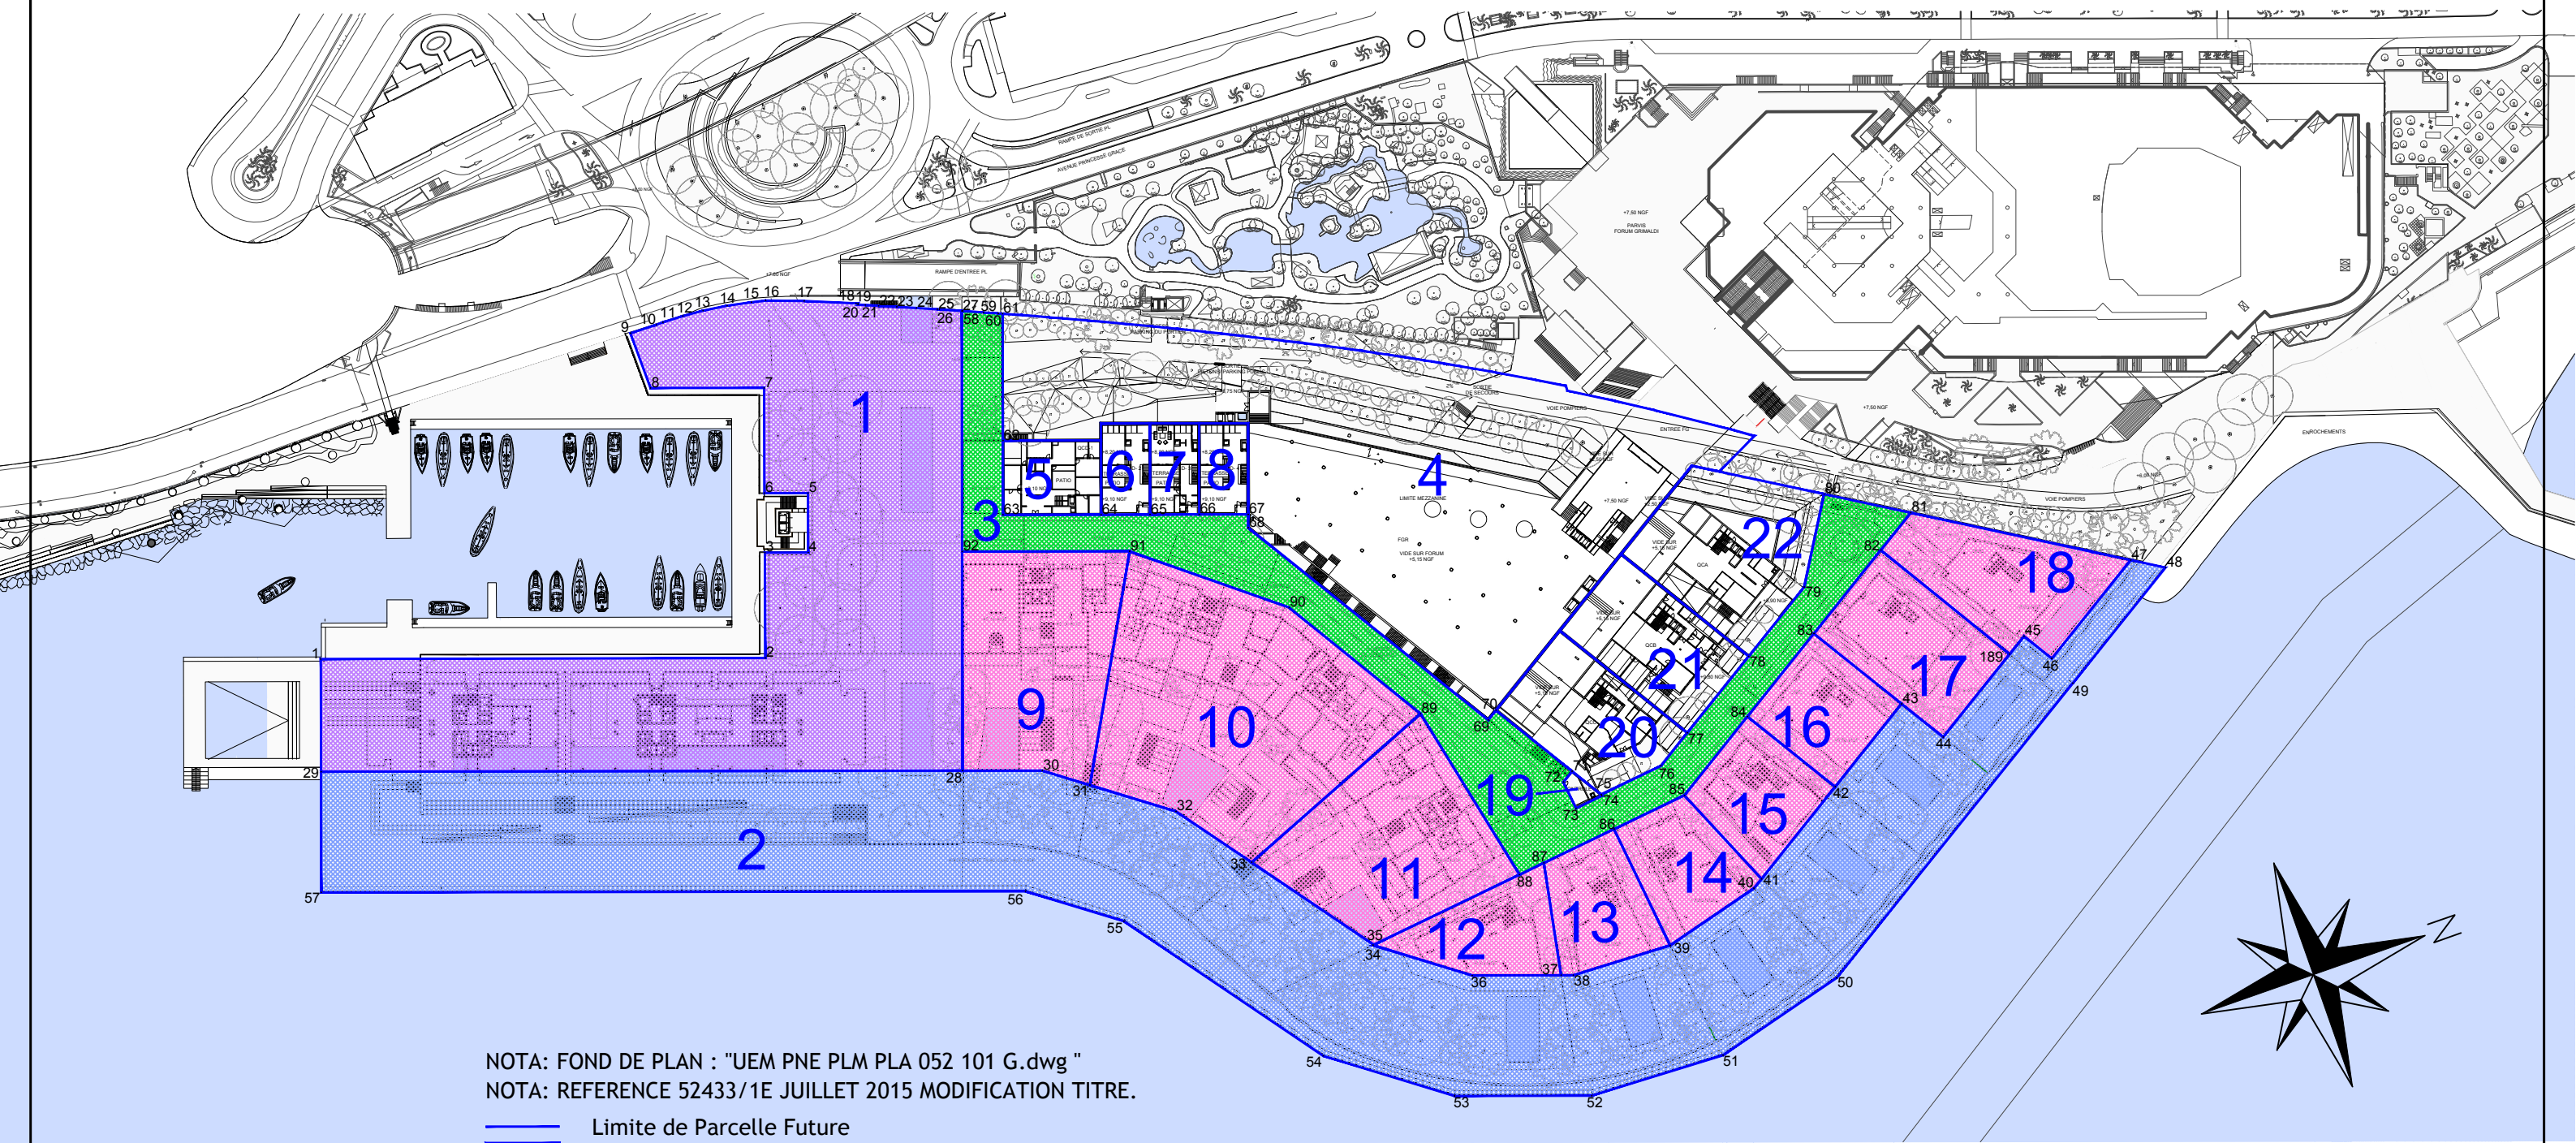

NOTA: FOND DE PLAN : "UEM PNE PLM PLA 052 101 G.dwg "
NOTA: REFERENCE 52433/1E JUILLET 2015 MODIFICATION TITRE.

ECHELLE 1/1500

REFERENCE 52433/1E
JUILLET 2015
BLB/ALB

- Limite de Parcelle Future
- (1) Emprise parcelle du Port objet de l' EDDV
- (2) Emprise parcelle des Caissons objet de l' EDDV
- (3) Emprise parcelle des Voiries objet de l' EDDV
- (9 à 18) Emprise parcelles habitations objet de l' EDDV
- (5 à 8 et 19 à 22) Emprise parcelles privées et
- (4) Emprise parcelle publique GRIMALDI FORUM

1	8913 m ²	12	697 m ²
2	13740 m ²	13	693 m ²
3	3830 m ²	14	693 m ²
4	7991 m ²	15	736 m ²
5	435 m ²	16	715 m ²
6	267 m ²	17	1056 m ²
7	267 m ²	18	1138 m ²
8	267 m ²	19	41 m ²
9	1970 m ²	20	946 m ²
10	3552 m ²	21	960 m ²
11	1869 m ²	22	1373 m ²

B.LABRUERE Géomètre Expert D.P.L.G
16, AVENUE FOCH
06230 VILLEFRANCHE SUR MER
Tel. 04.93.01.81.13 FAX. 04 93.76.64.84
E-Mail : b-labruere.geometre@orange.fr