

PRINCIPAUTE DE MONACO

LIEU-DIT : " QUARTIER DU LARVOTTO "


L'ANSE DU PORTIER

COUPE DES VOLUMES

ECHELLE 1/500 POUR LES COUPES
ECHELLE 1/1000 POUR LE PLAN

REFERENCE 52433/7C
JUILLET 2015
BLB/ALB

B.LABRUIERE Géomètre Expert D.P.L.G
16, AVENUE FOCH
06230 VILLEFRANCHE SUR MER
Tel. 04.93.01.81.13 FAX. 04.93.76.64.84
E-Mail : b-labruere.geometre@orange.fr

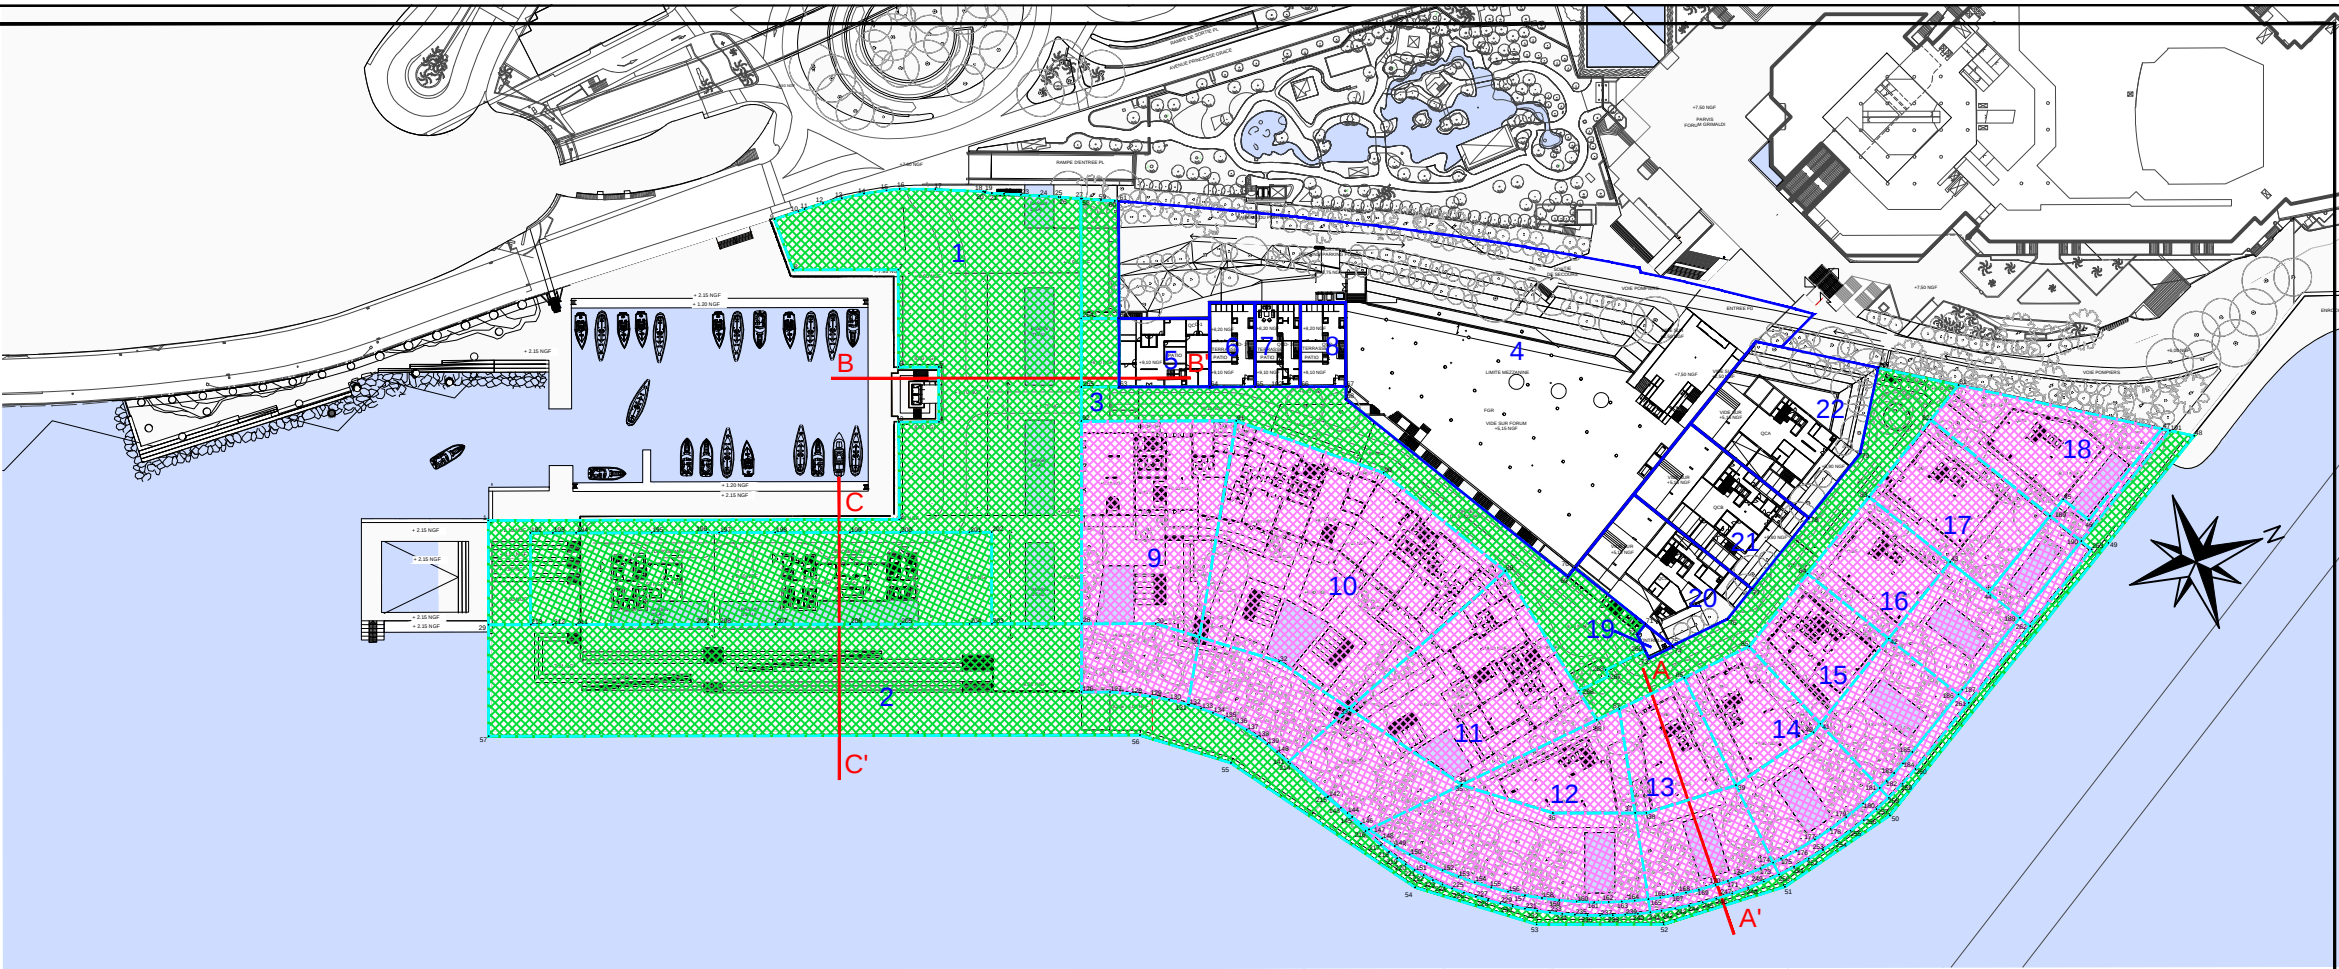

NOTA: FOND DE PLAN : "UEM PNE PLM PLA 052 104 G.dwg"
NOTA: REFERENCE 52433/7C JUILLET 2015 MODIFICATION LEGENDE.
NOTA: Les cotes dessinées sont indicatives seulement.

- Limite de Parcelle Future
- VOLUMES PRIVES
- VOLUMES DE L'ETAT
- VOLUMES DE L'ETAT GREVES D'UN DROIT DE JOUISSANCE EXCLUSIVE
- Découpe des Eléments de Volumes

