



L'ANSE DU PORTIER
COUPE DES CAISSONS


CAS 2

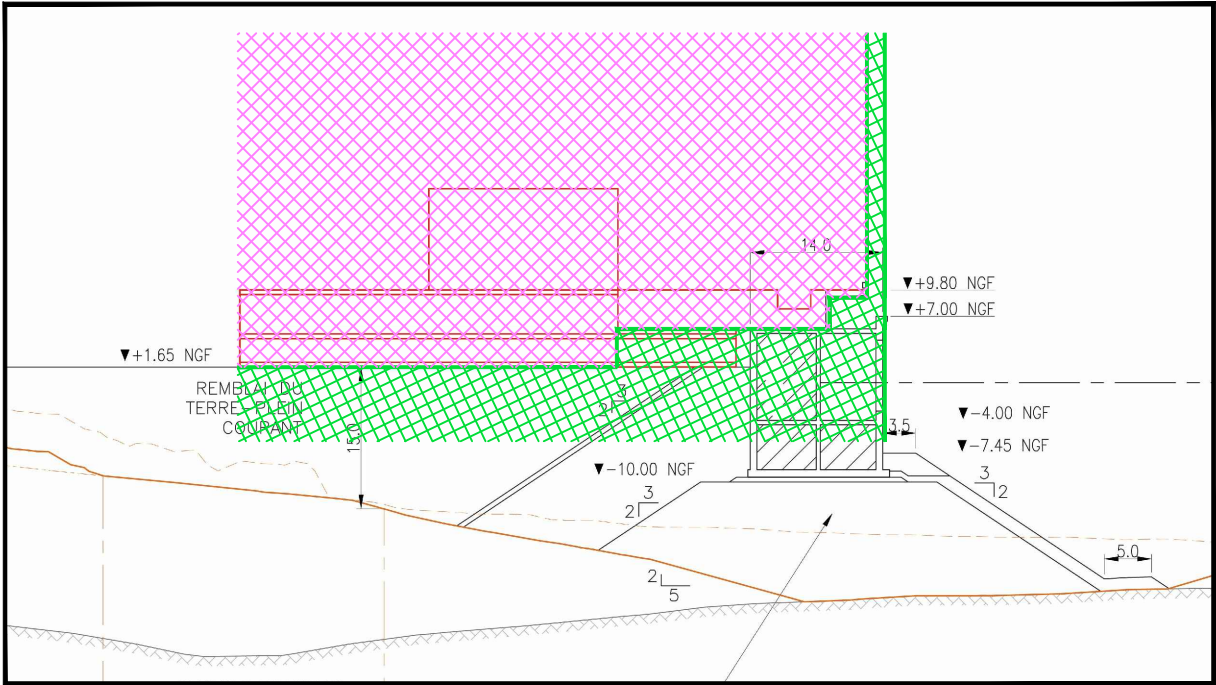

CAS GENERAL

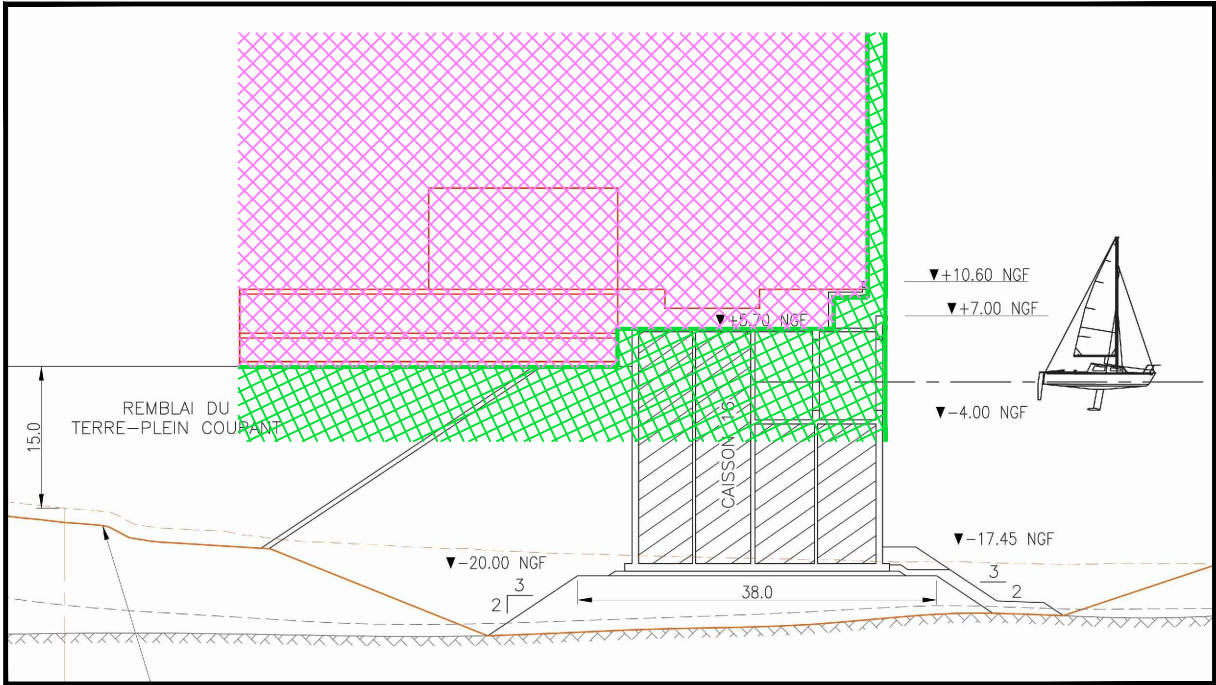

CAS 1

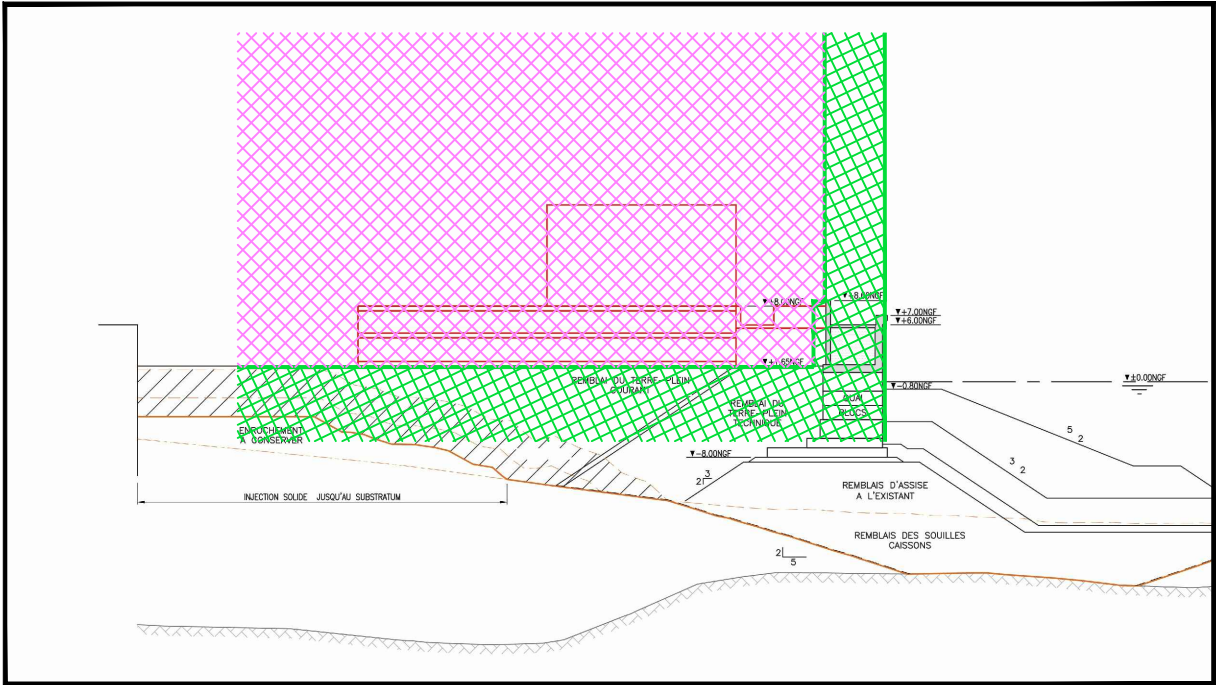

ECHELLE 1/1000

REFERENCE 52433/8
JUILLET 2015
BLB/ALB

NOTA: FOND DE PLAN : "UEM PNE PIL PLA 000 085 A1 - EDDE - coupes types.pdf"
NOTA: REFERENCE 52433/8 JUILLET 2015 COUPES DES CAISSONS.
NOTA: Les cotes dessinées sont indicatives seulement.

-  VOLUMES DE L'ETAT
-  VOLUMES PRIVES

B.LABRUERE Géomètre Expert D.P.L.G
16, AVENUE FOCH
06230 VILLEFRANCHE SUR MER
Tel. 04.93.01.81.13 FAX. 04 93.76.64.84
E-Mail : b-labruere.geometre@orange.fr